


М 1:100

поверх I
 літера "А"

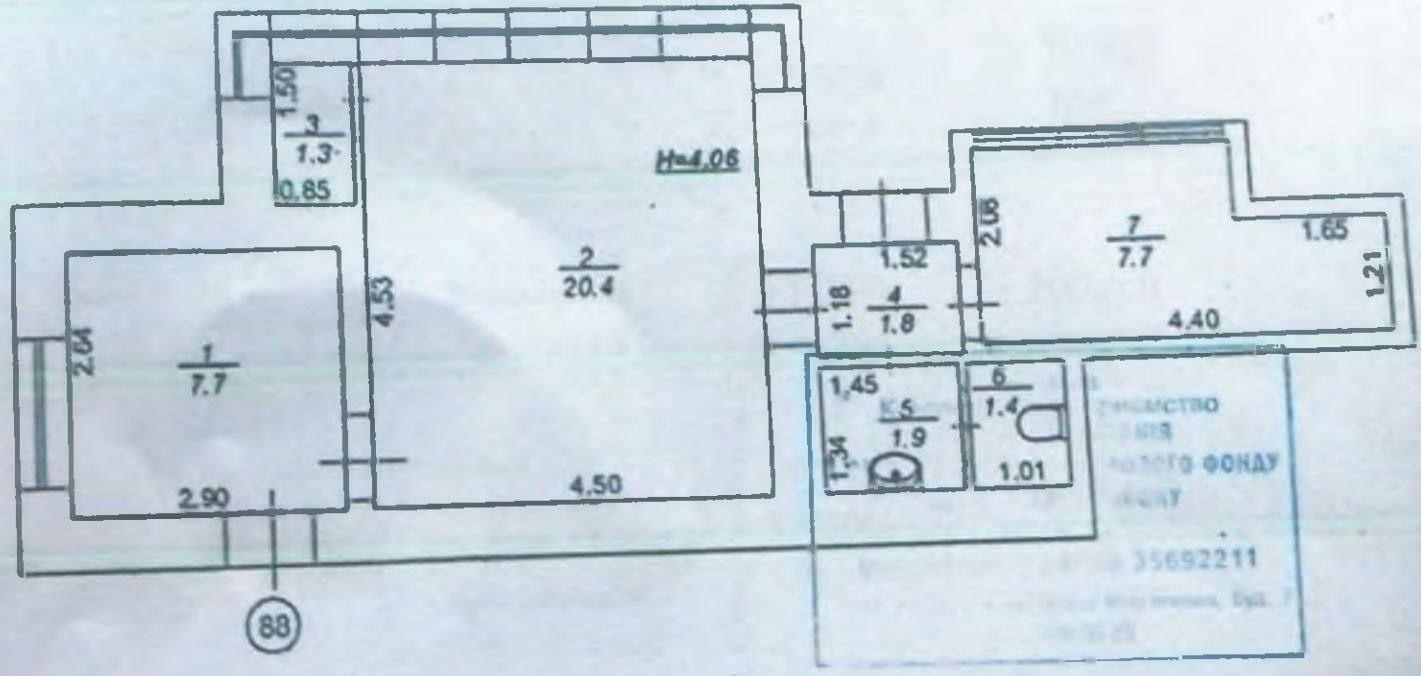

ПІІ
 Ковтошок С
 Михайлов Ю
 Михайлов Ю

Директор
 Вибонав

ПРИМІЩЕННЯ



ВХІД ДО ОЦІНЮВАНИХ ПРИМІЩЕНЬ









