


ПЛАН ЗА ПОВЕРХАМИ

На будівлю літер "А'"

по вулиці Бесарарабська площа, буд № 9/1 квартал № 3015

району Печерського м.Київ

Антресоль 4 поверху літ. "А'"

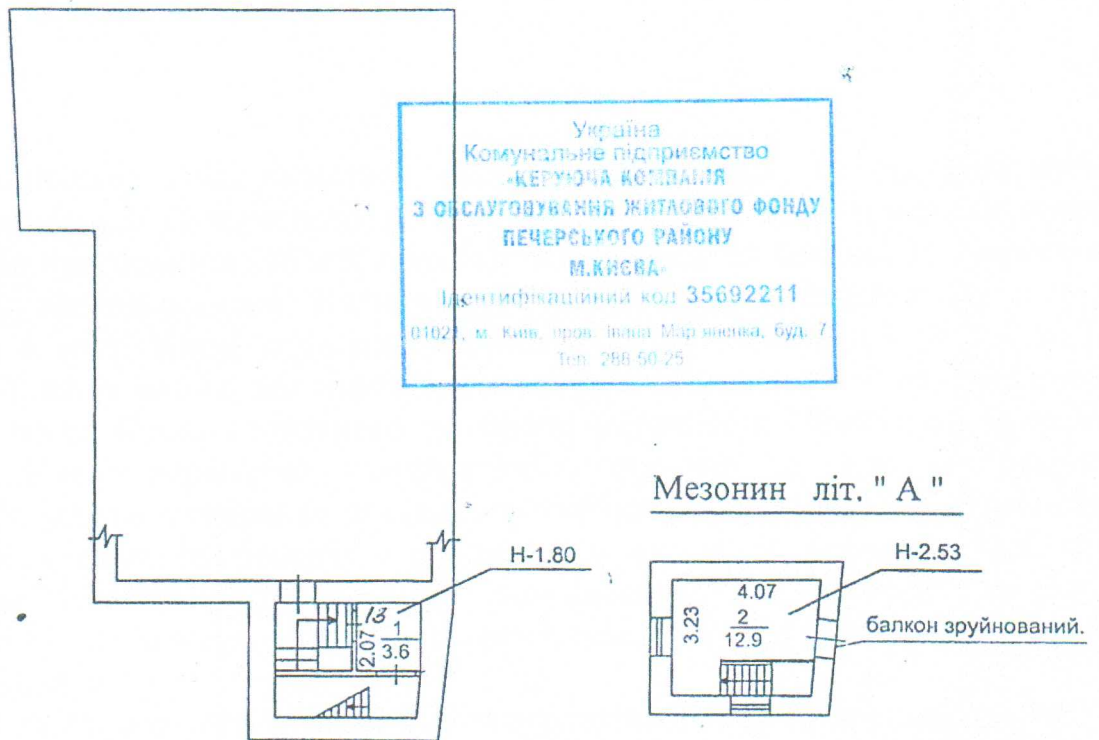

*примітку дивись в
спеціалізації.*
МАСШТАБ 1:200

Київське міське бюро технічної інвентаризації	
Начальник бюро	Сенчук В.В.
Склав технік	Мусаєва О.П.
Перевірив бригадир	Денеса Н.А.
Креслив копіював	
Дата виконання	21.10.2008р

КОПІЯ