



ВНУТРІШНІЙ ВИГЛЯД ОЦІНЮВАНИХ ПРИМІЩЕНЬ



ПЛАН НЕЖИТЛОВОГО ПРИМІЩЕННЯ

Офісне


(призначення)

вулиця (провулок, площа) Староноводницька № 4
місто (селище, село) Київ

М 1:100

поверх I
літера "А"

Україна
Комуністичне підприємство
ДЕРЖУЧА КОМПАНІЯ
З ОБСЛУГОВУВАННЯ ЖИТЛОВОГО ФОНДУ
ПЕЧЕРСЬКОГО РАЙОНУ
М.КВ.88А-
Центральний офіс: 35692211
10121, м. Київ, вул. Печерська, буд. 7
Тел. 295-14-25

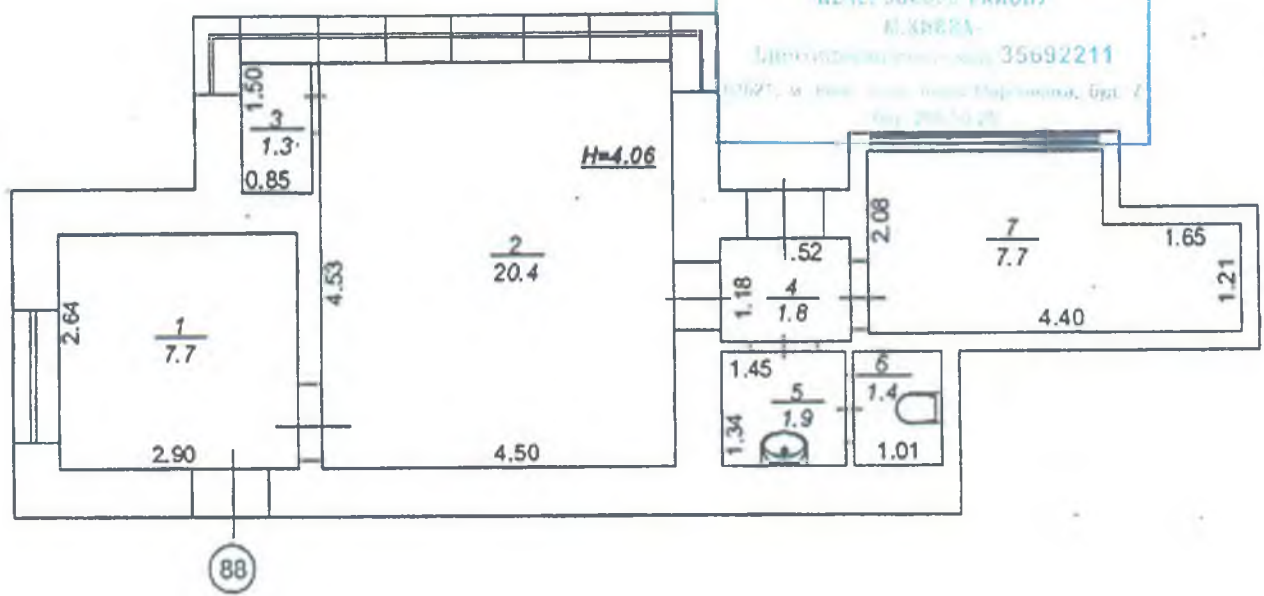


Директор	<i>С. Ковтонюк</i>	Ковтонюк С.О.
Виконав	<i>Ю. Михайлов</i>	Михайлов Ю.Б.
Перевірив	<i>Ю. Михайлов</i>	Михайлов Ю.Б.



ВНУТРІШНІЙ ВИГЛЯД ОЦІНЮВАНИХ ПРИМІЩЕНЬ





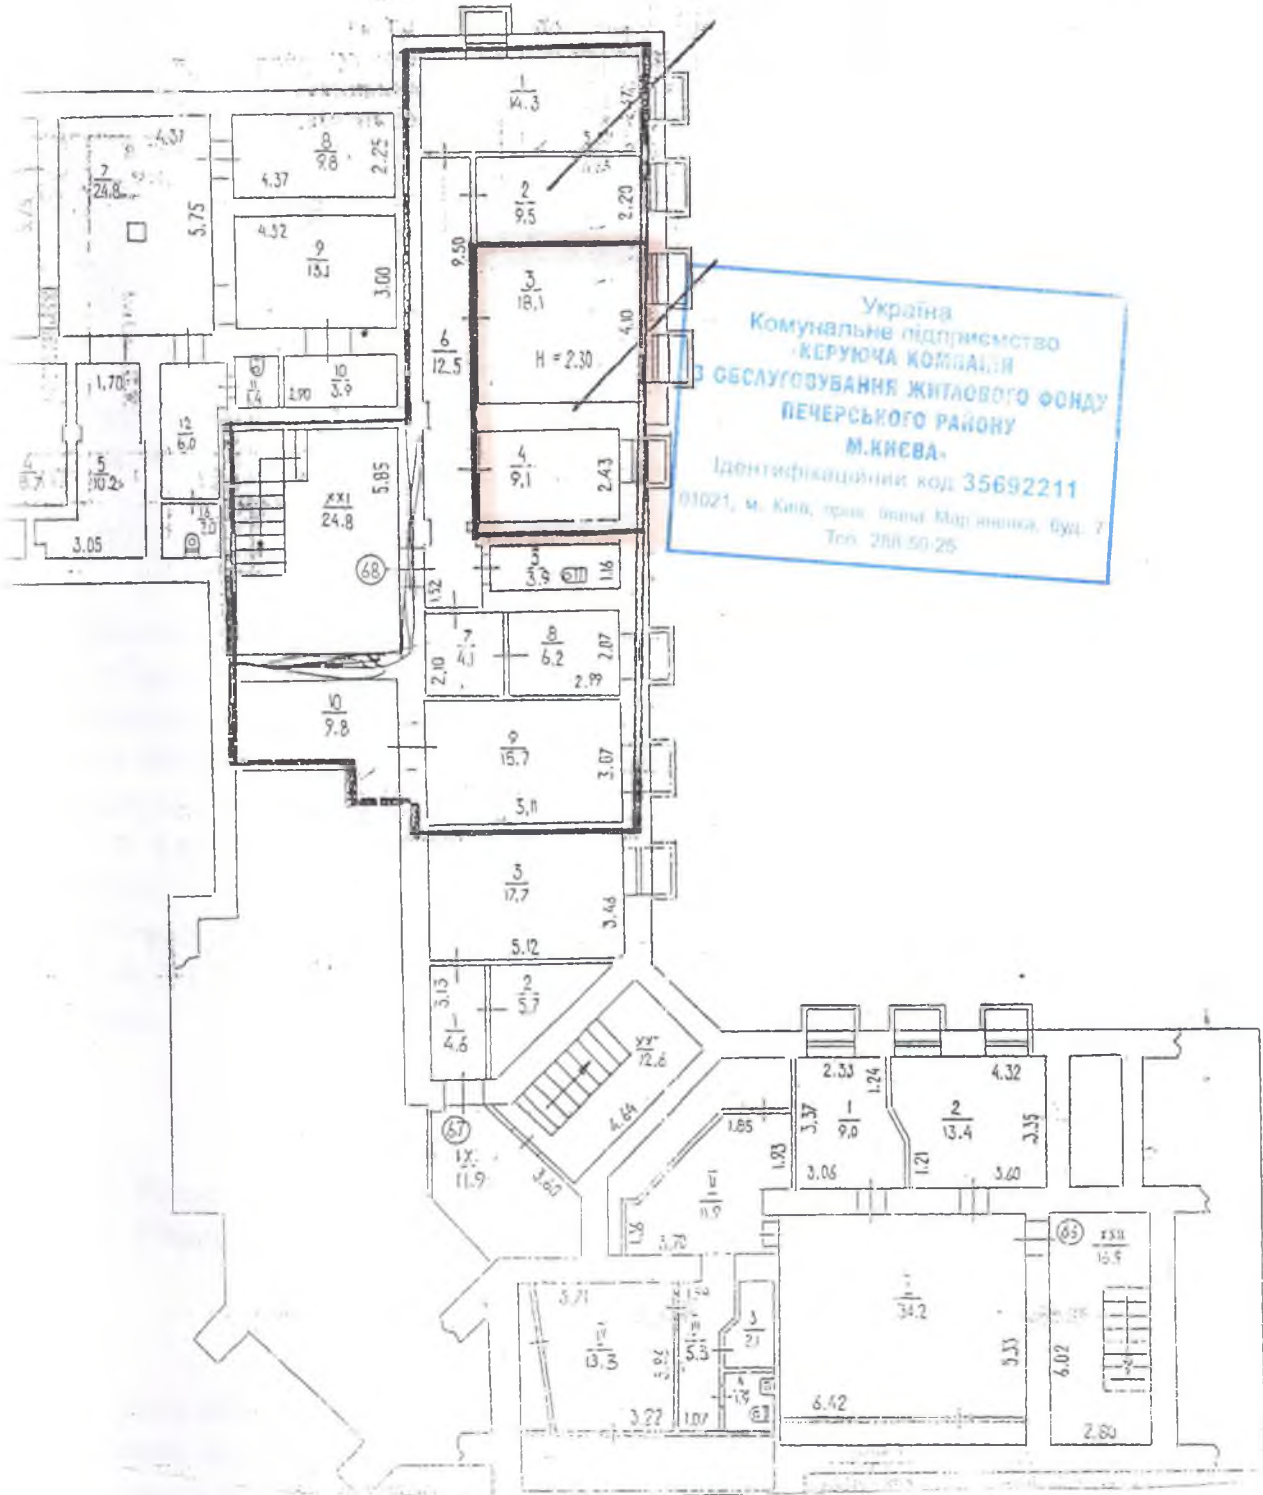

Україна
 Комунальне підприємство
 «КЕРУЮЧА КОМПАНІЯ
 З БЕСЛУГОЗУВАННЯ ЖИТЛОВОГО ФОНДУ
 ПЕЧЕРСЬКОГО РАЙОНУ
 М.КІСВА»
 Ідентифікаційний код 35692211
 01021, м. Київ, вул. Івана Маджарика, буд. 7
 Тел: 288 50 25

**ВНУТРІШНІЙ ВИГЛЯД ОЦІНЮВАНИХ ПРИМІЩЕНЬ
АНТРЕСОЛЬ 4-ГО ПОВЕРХУ**



МЕЗОНИН






ПЛАН ЗА ПОВЕРХАМИ

На будівлю літер "А'"

по вулиці Бесарабська площа, буд № 9/1 квартал № 3015
району Печерського м.Київ

Антресоль 4 поверху літ. "А'"

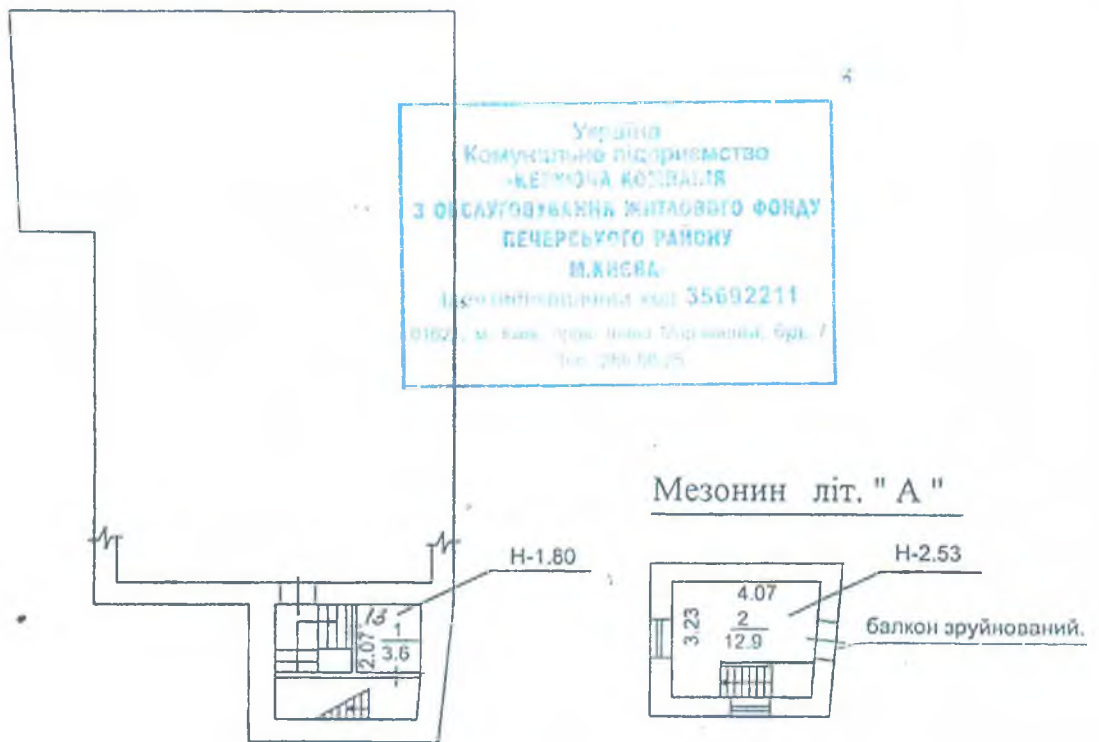

*примітку дивись в
специфікації.*

МАСШТАБ 1:200

Київське міське бюро технічної інвентаризації	
Начальник бюро	Сенчук В.В.
Склав технік	Мусаєва О.П.
Перевірив бригадир	Ленеса М.А.
Креслив копюваль	
Дата виконання	21.10.2008 р.

КОПІЯ


Вхід-ворота до об'єкта оцінки






Внутрішній вигляд об'єкта оцінки



ПЛАН ЗА ПОВЕРЖЕННЯ
 на будівлю літер " Б "
 по вул. Менделєєва буд.№ 12
 району Печерський м. Київ

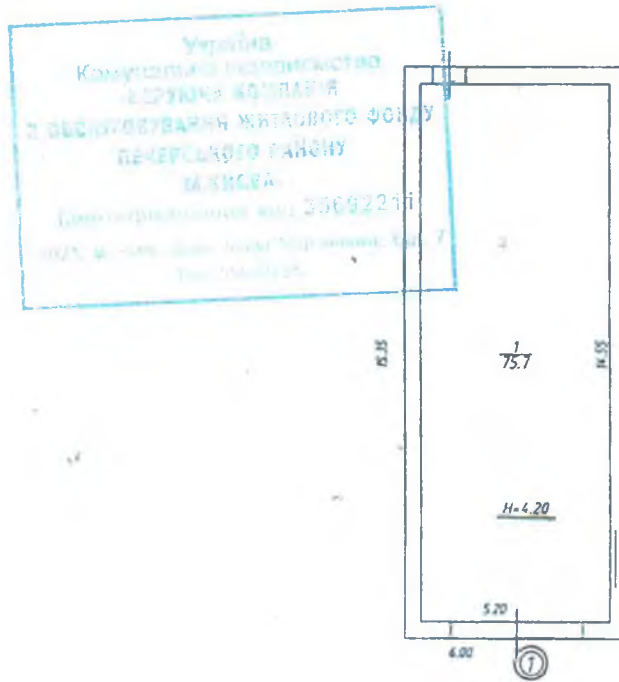

Масштаб 1: 200

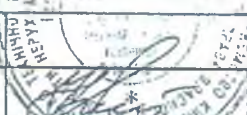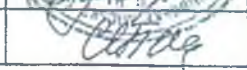Київське міське бюро технічної інвентаризації та реєстрації права власності на об'єкти нерухомого майна		
Начальник бюро		Сенчук В.В.
Склав технік		Азеєнко Н.
Перевірив		Пархоменко С.
Дата виконання	27.09.2010 р.	





