

ПЛАН ЗА ПОВЕРХАМИ

На будівлю літер " А "

вул. Предславинська буд. № 12

району ПЕЧЕРСЬКИЙ м.Київ


2_поверх_літ._" А "

Україна
 Комунальне підприємство
 КЕРУЮЧА КОМПАНІЯ
 З ОБСЛУГОВУВАННЯ ЖИТЛОВОГО ФОНДУ
 ПЕЧЕРСЬКОГО РАЙОНУ
 М.КИЇВА
 ІДЕНТИФІКАЦІЙНИЙ КОД: 35692211

Площа: 822,4 кв.м
 99,0 кв.м

ТОВ "Інлайн Сервіс Тімот"

ТОВ "Фірма Проінвест Трейдінг"

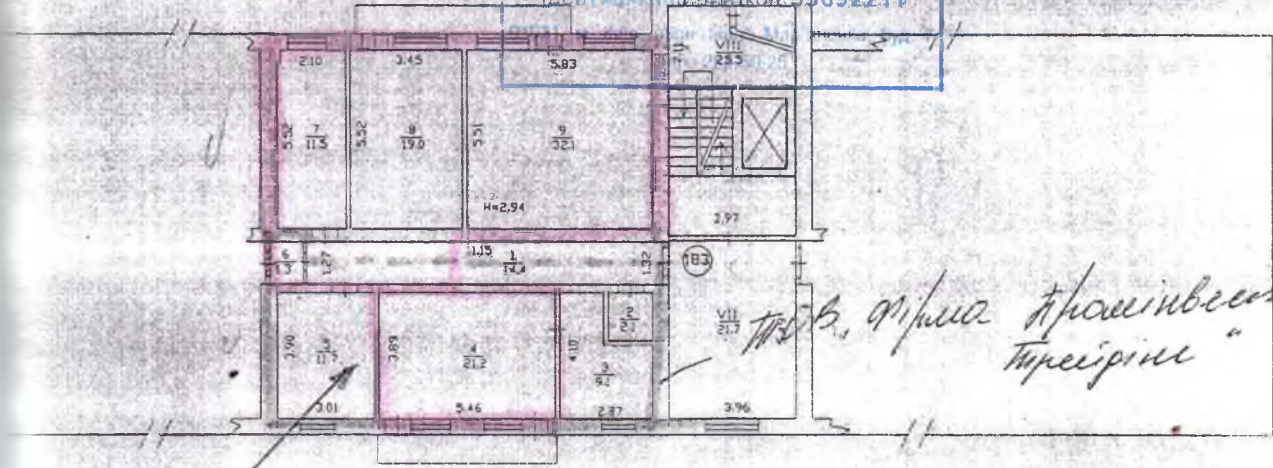

ТОВ "Інлайн Сервіс Тімот" $S = 69,8 \text{ м}^2$

ТОВ "Фірма Проінвест Трейдінг" $S = 52,6 \text{ м}^2$

МСТ "Печерська Брама"



Бондарчук Р.П.

Масштаб 1: 200

Київське міське бюро технічної інвентаризації та реєстрації права власності на об'єкти нерухомого майна	
Начальник бюро	Сенчук
Склад.технік	Нікулін Ю.
Перевірив бригадир	Шипаленко
Дата виконання	17.10.2012р.

И
 М
 Я:
 ІНУ
 АМ,
 ання
 овну
 ту
 ам,
 ізації

