

# План поверху


нежитлового приміщення,  
вбудованого в житловий будинок

Нежитлове приміщення № 115

вулиця Інститутська буд. № 22/7  
район Печерський  
місто Київ

Масштаб 1 : 200

Підвал літ. "А"

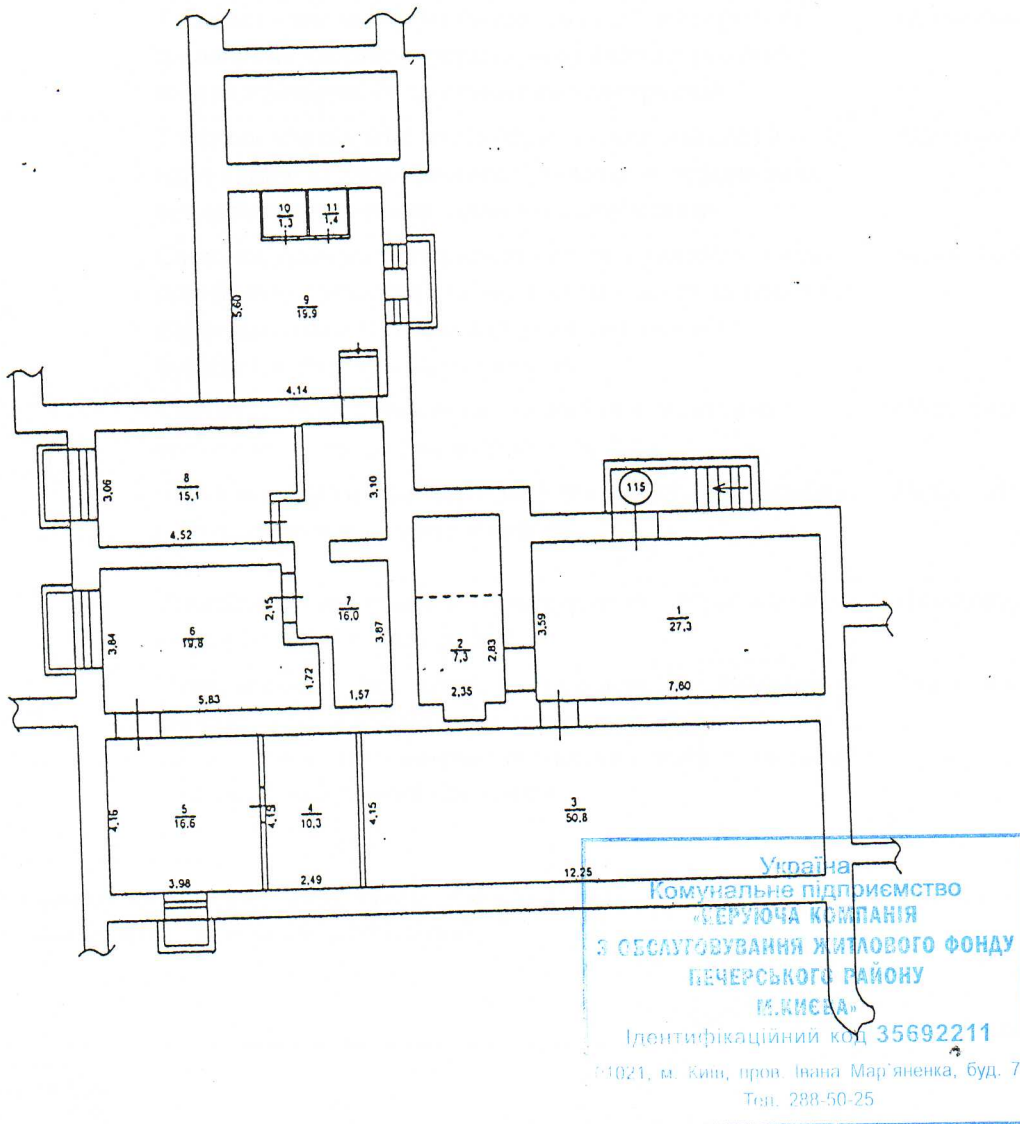

| Суб'єкт господарювання<br>ТОВ "Б-Т-1" |                  |               |
|---------------------------------------|------------------|---------------|
| Керівник                              | <i>Болгарін</i>  | Болгарін Б.І. |
| Виконав                               | <i>Полонська</i> | Полонська Р.  |
| Перевірів                             | <i>Болгарін</i>  | Болгарін Б.І. |
| ДАТА ВИКОНАННЯ                        | 21.07.2016 р.    |               |