


групи нежитлових приміщень № 31






вулиця (провулок, площа) Кловський узвіз, № 15,
 місто (селище, село) Київ,
 район _____,
 область _____





масштаб 1:100

Підвал літери "А"

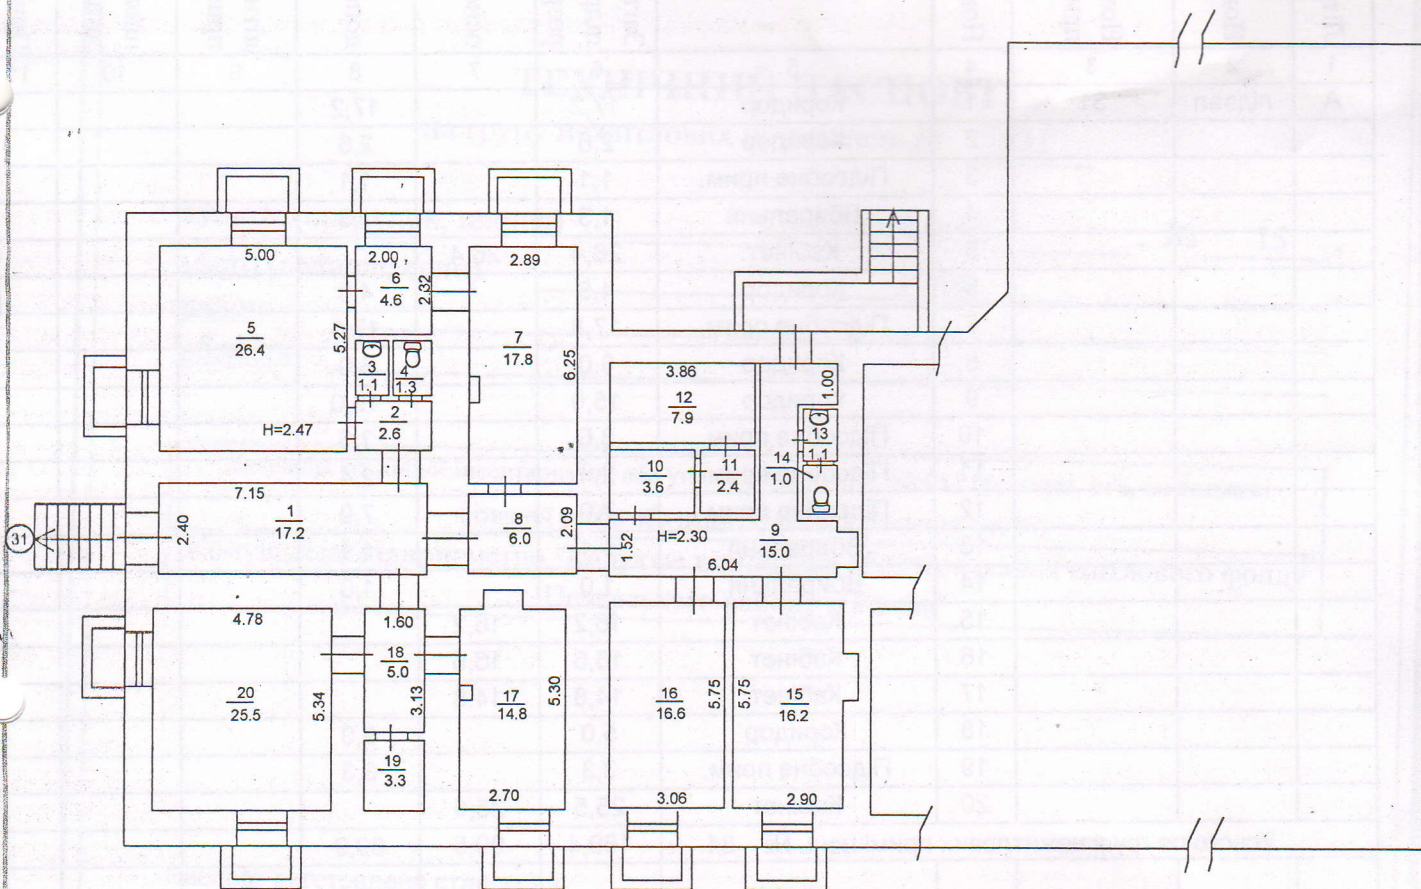

* Примітка: До набрання чинності наказу Міністерства регіонального розвитку, будівництва та житлово-комунального господарства України № 186 від 26.07.2018 р. за адресою: Кловський узвіз, 15 КП КМР "КМ БТІ" була заведена інвентаризаційна справа № 8973

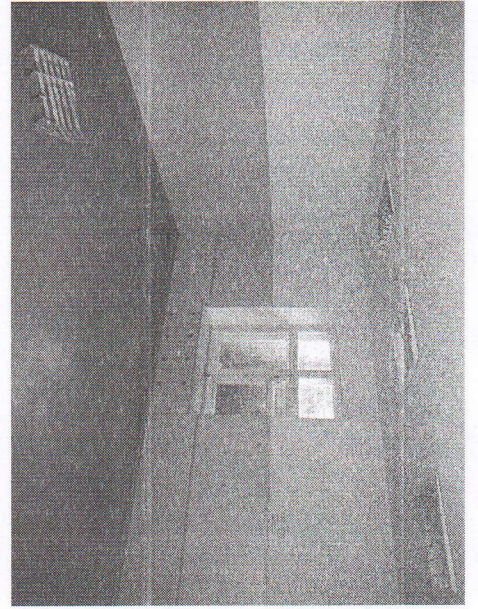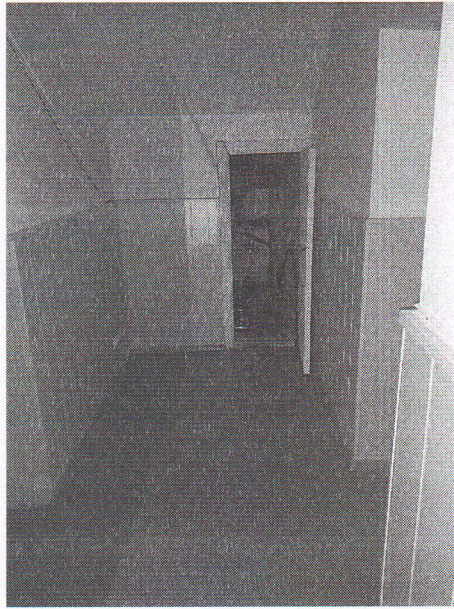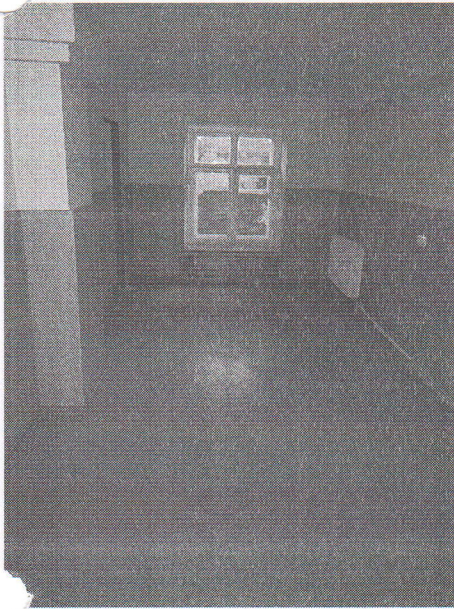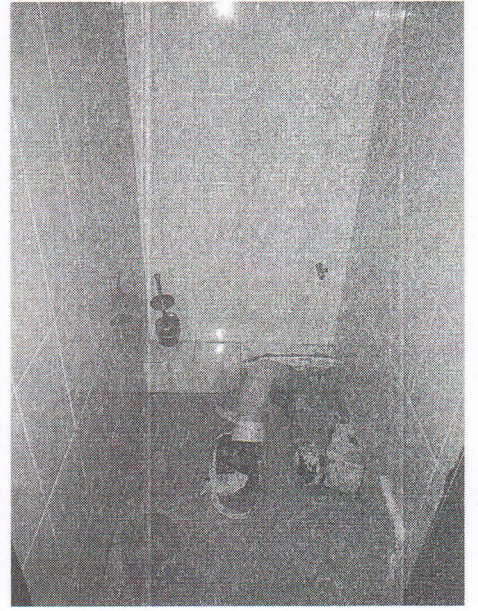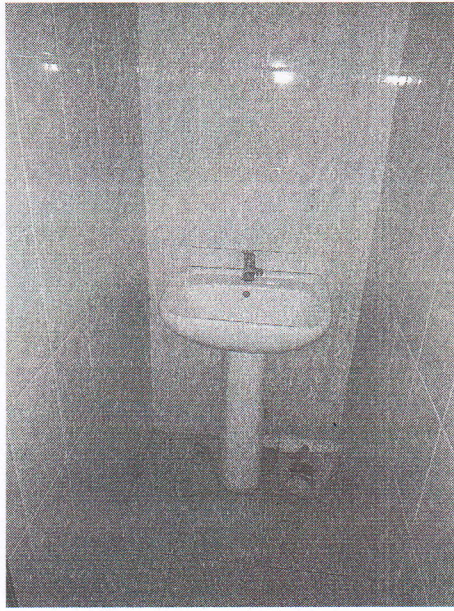

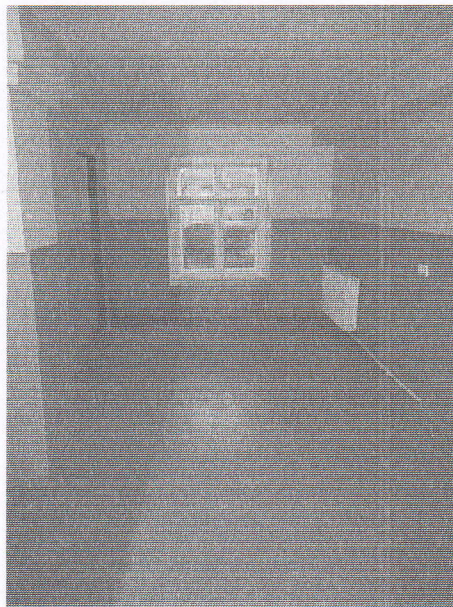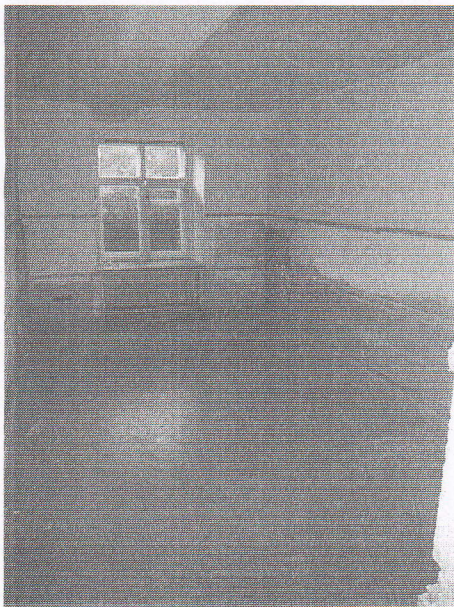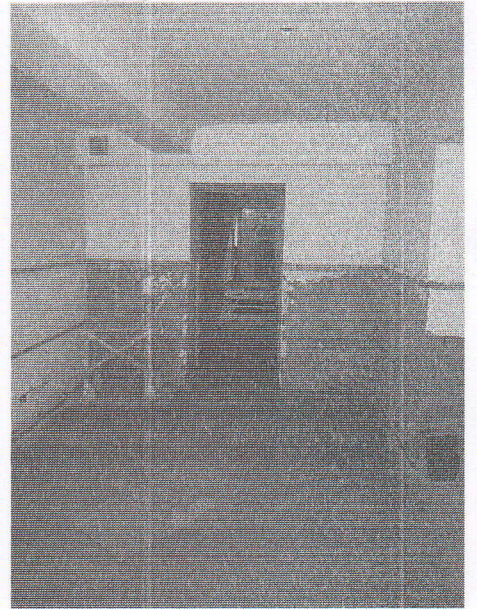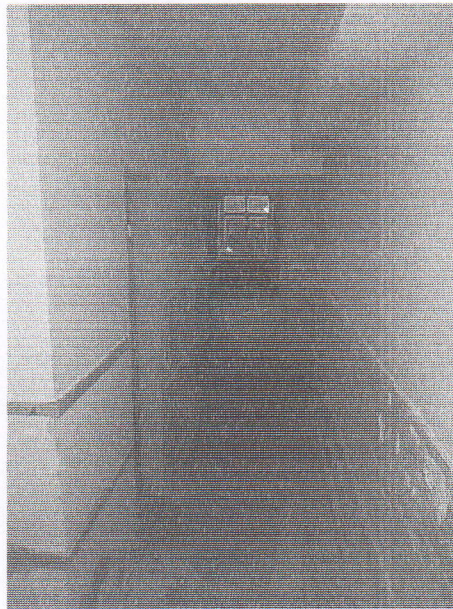

43
42

ЕКСПЛІКАЦІЯ
групи нежитлових приміщень № 31

вулиця (провулок, площа) _____ Кловський узвіз _____, № 15 _____,
місто (селище, село) _____ Київ _____,
район _____, область _____

Літера	Поверх	Номери відокремлених груп приміщень	Номери приміщень	Призначення приміщень	Загальна площа приміщень, підрахована за формулами розрахунку площ (кв. м)	Площа (кв. м)				Примітки
						основна	допоміжна (підсобна)	літніх, неопалюваних приміщень	площа приміщень загального користування	
1	2	3	4	5	6	7	8	9	10	11
A	підвал	31	1	Коридор	17,2		17,2			
			2	Коридор	2,6		2,6			
			3	Підсобне прим.	1,1		1,1			
			4	Вбиральня	1,3		1,3			
			5	Кабінет	26,4	26,4				
			6	Коридор	4,6		4,6			
			7	Підсобне прим.	17,8		17,8			
			8	Коридор	6,0		6,0			
			9	Коридор	15,0		15,0			
			10	Підсобне прим.	3,6		3,6			
			11	Підсобне прим.	2,4		2,4			
			12	Підсобне прим.	7,9		7,9			
			13	Вбиральня	1,1		1,1			
			14	Вбиральня	1,0		1,0			
			15	Кабінет	16,2	16,2				
			16	Кабінет	16,6	16,6				
			17	Кабінет	14,8	14,8				
			18	Коридор	5,0		5,0			
			19	Підсобне прим.	3,3		3,3			
			20	Кабінет	25,5	25,5				
				Усього по групі нежитлових приміщень № 31 :	189,4	99,5	89,9			