


ПЛАН ЗА ПОВЕРХАМИ

На Будівлю літер " А "
 вул. Думумби Патріса буд. № 10 корпус 1
 району Печерський м.Київ

Поверх I літ. " А "

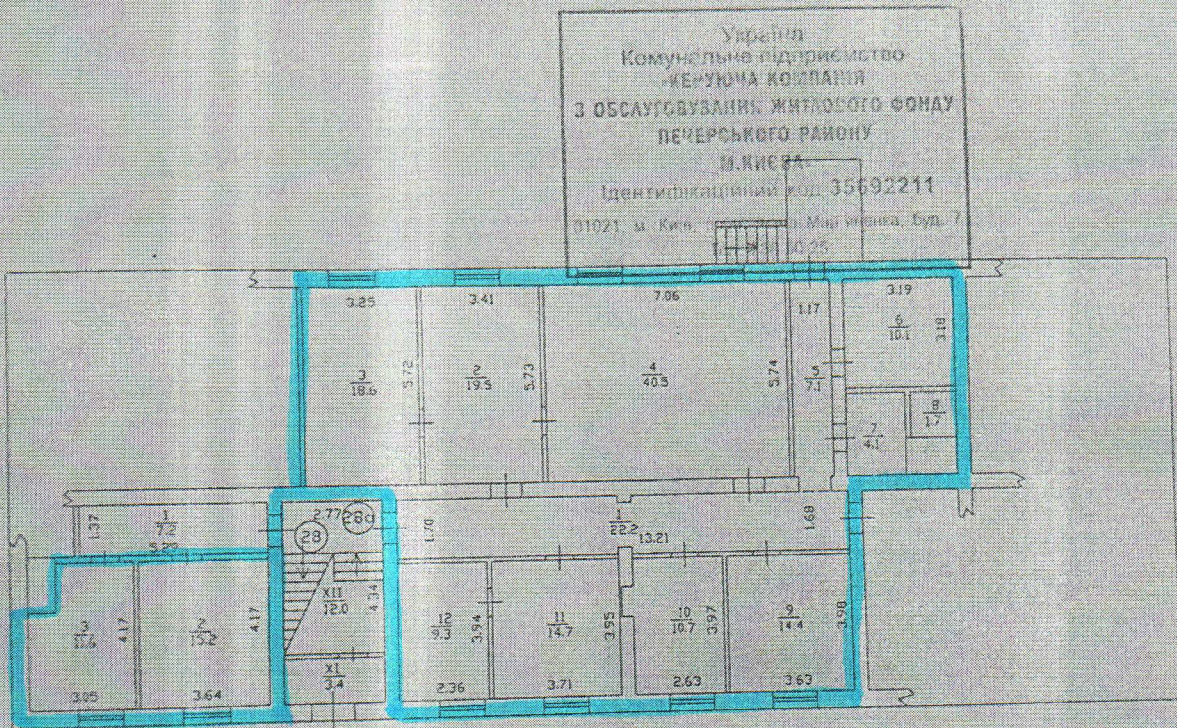

Масштаб 1: 200

Київське міське бюро технічної інвентаризації та реєстрації права власності на об'єкти нерухомого майна	
Начальник бюро	Сенчук
Склад технік	Нікуліч Ю.
Перевірив бригадир	Шипаленко
Дата виконання	17.10 2012 р.

ІА В МІ
 ШІСТР
 ТВО «К
 ПЕЧЕР
 іка, 7, те

В «Гра

«скта

комп
 за" по
 з вбу
 міще
 жкен
 дер
 прав
 ої р
 ням
 0.09
 ком
 о д
 ініс
 пан

ПРИМ