

ПЛАН


нежитлове приміщення №246

вулиця (провулок, площа) вул.Предславинська буд.№ 38  
місто (селище, село) м. Київ

Масштаб 1:100

цокольний поверх літ. " А "

Україна  
Комунальне підприємство  
"СЕРВІС КОМАНДА"  
з ОБСЛУГОВУВАННЯ ЖИТЛОВОГО ФОНДУ  
ПЕЧЕРСЬКОГО РАЙОНУ  
м.КИЄВА  
Ідентифікаційний код 35692211  
01021, м. Київ, пров. Івана Мар'яненка, Буд. 7  
Тел. 288 50-25

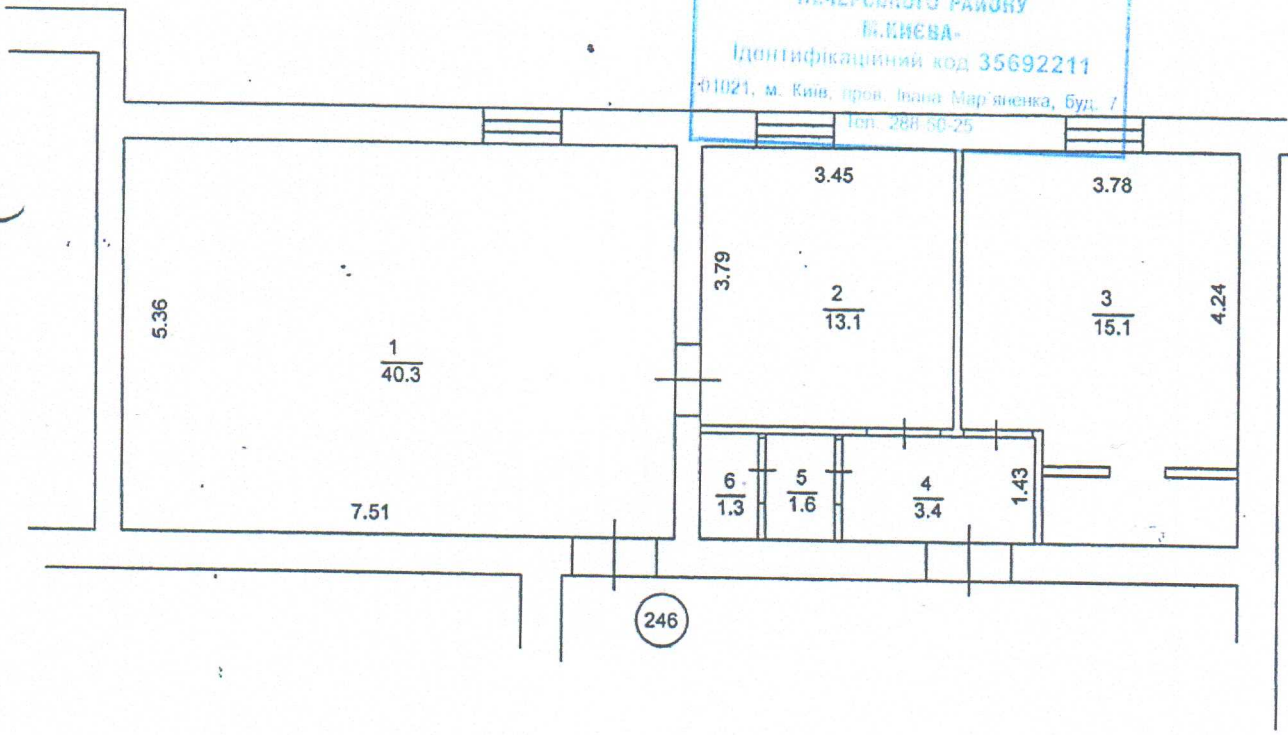

ТОВ Бюро Технічної Інвентаризації	
Керівник	Кушніренко О.В.
Перевірив	Поповиченко І.Ю.
ДАТА ВИКОНАННЯ	