


ПЛАН

нежитлове приміщення №185
(призначення)

вулиця (пробулок площа) Предславинська буд.№ 12
місто (селище, село) Купів

Маштаб 1:200

цокольний поверх літ. "А"

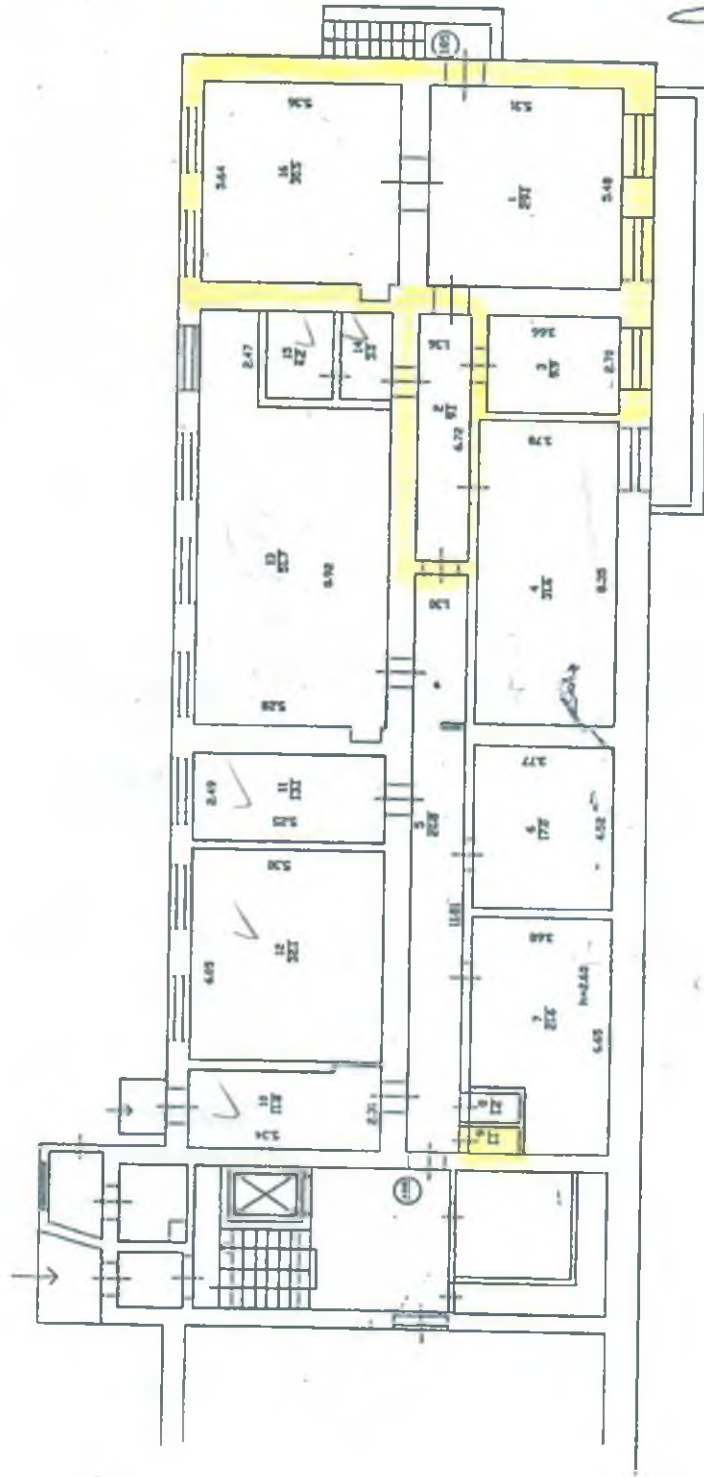

ТОВ Бюро «Інженерно-будівельна компанія «Альфа»	
Керівник	Жушніренко О.В.
Перевірів	Григоренко І.Ю.
ДАТА ВИКОНАННЯ	2014 р.

ЗОВНІШНІЙ ВИГЛЯД БУДИНКУ, В ЯКОМУ РОЗТАШОВАНИЙ ОБ'ЄКТ ОЦІНКИ



