





**Пропозиції з комплексного
благоустрою
прибудинкової території
по вул. І.Мазепи, 3а, 3б
в Печерському районі
м. Києва**

Київ - 2015



Місце розміщення

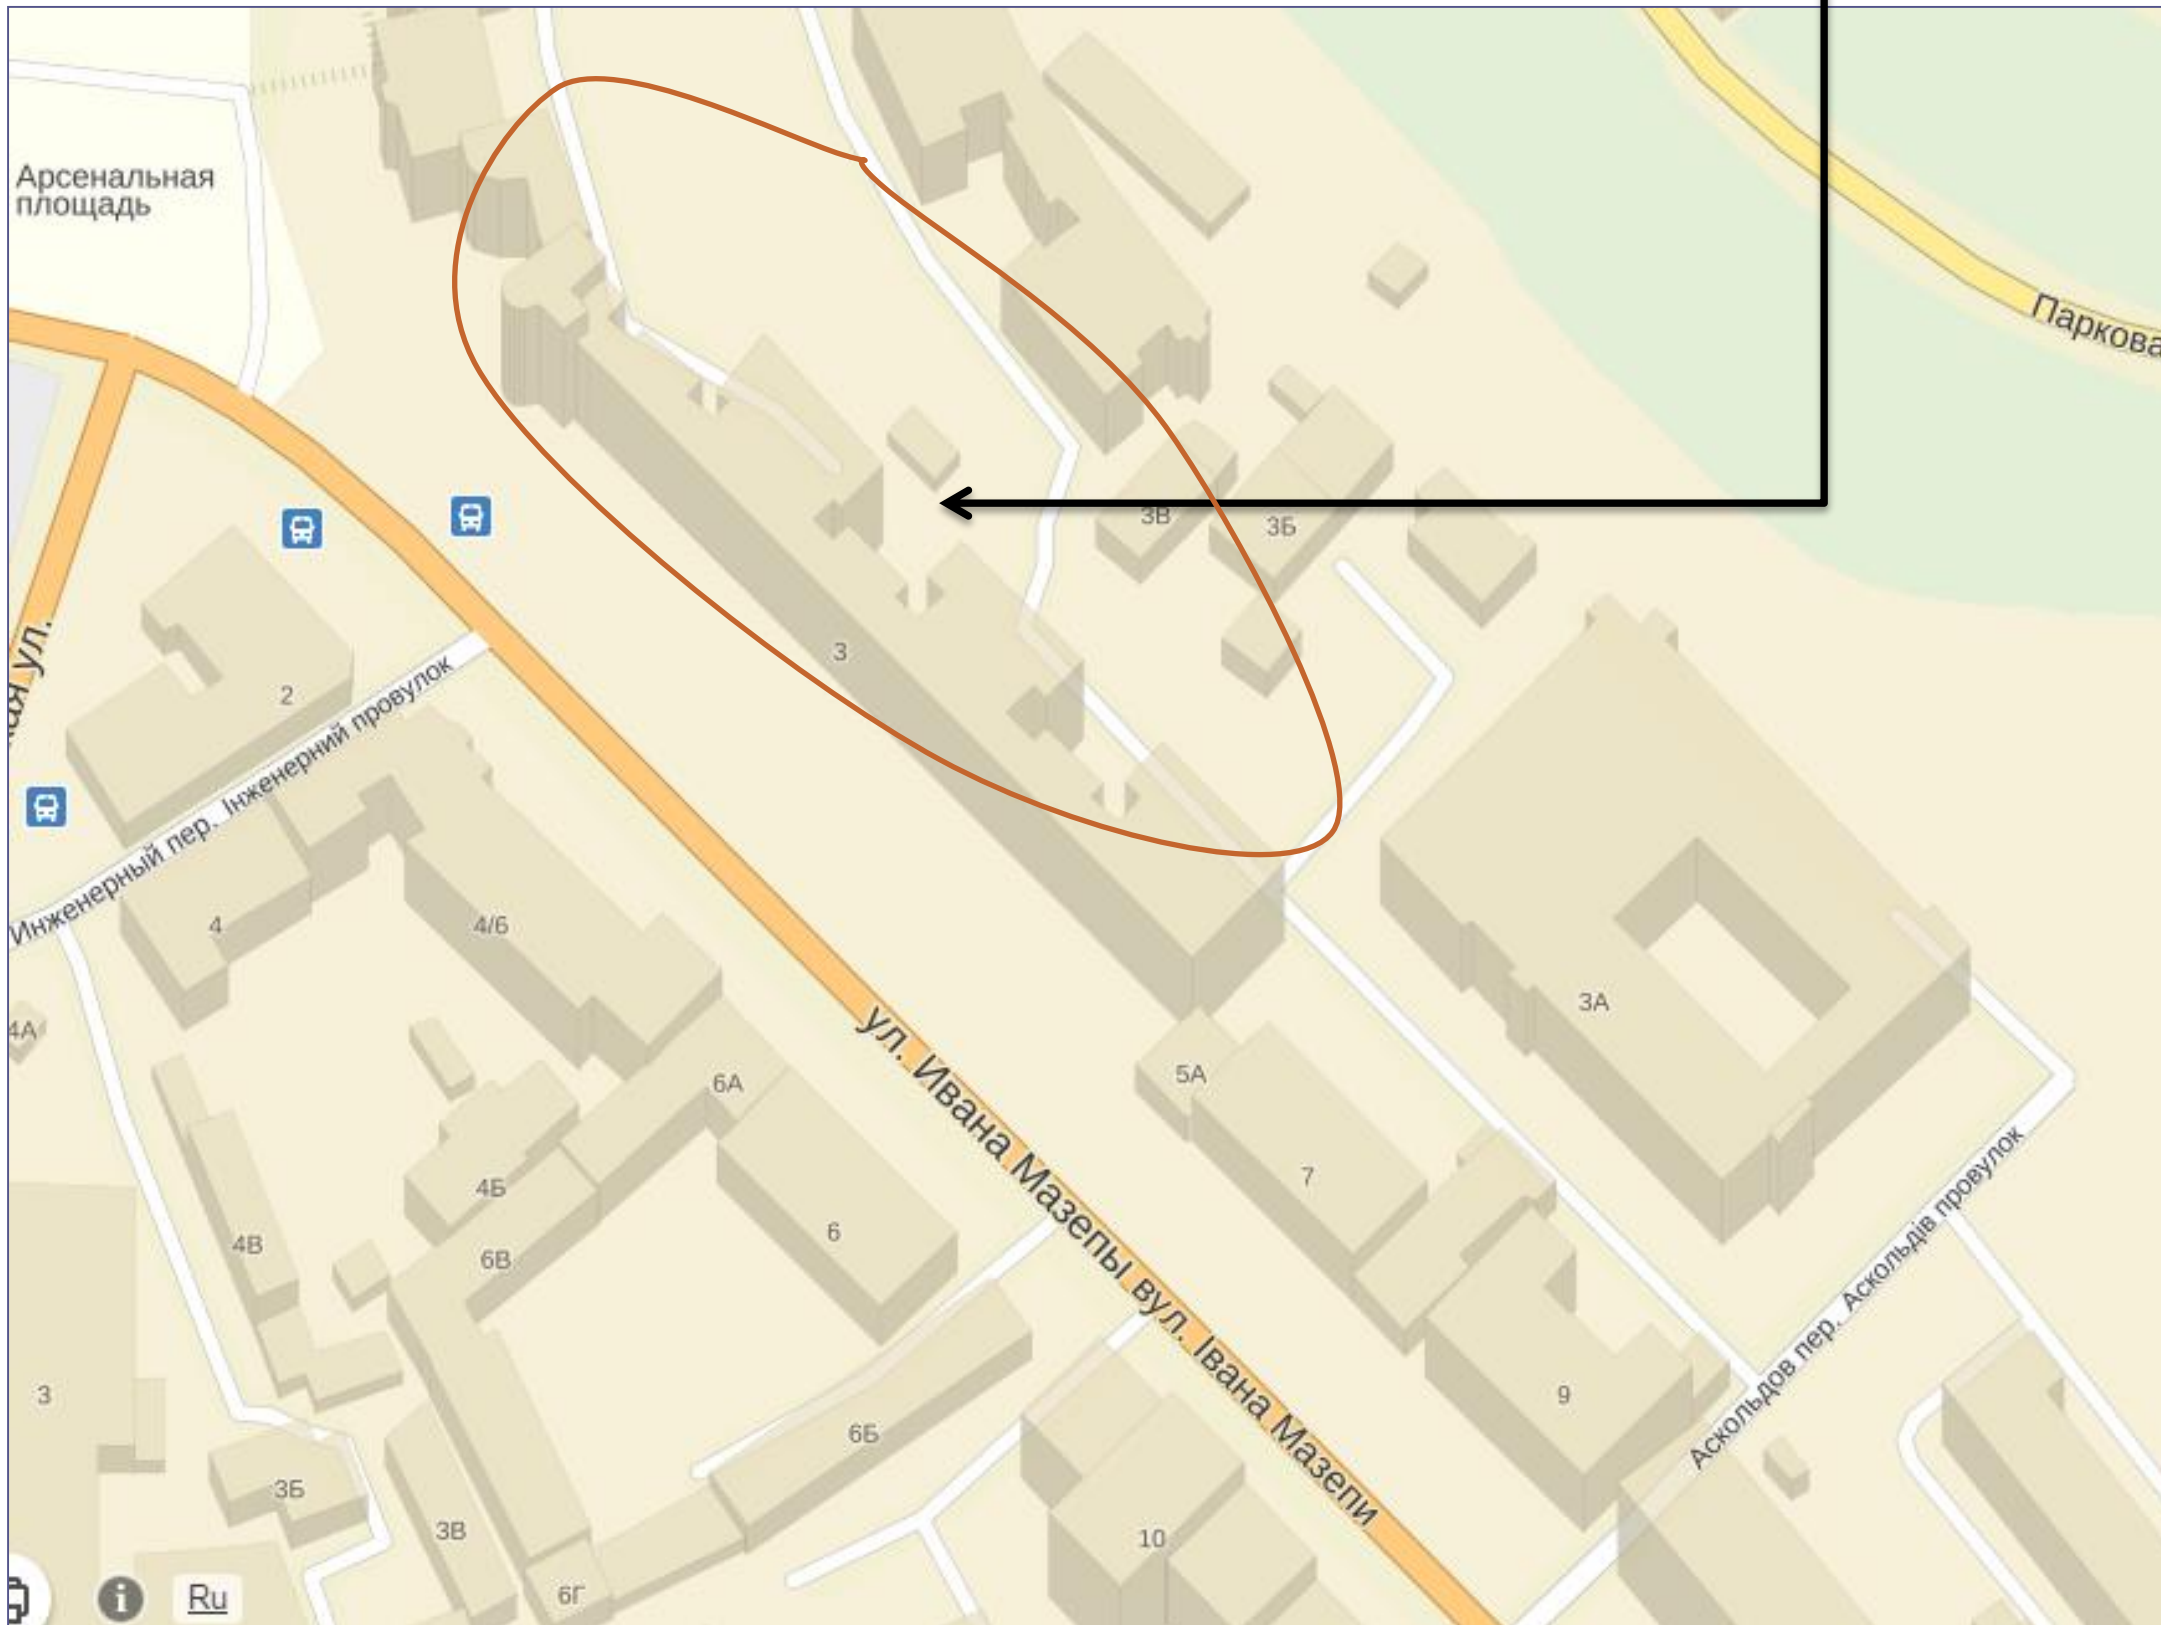


ІСНУЮЧИЙ СТАН ТЕРИТОРІЇ


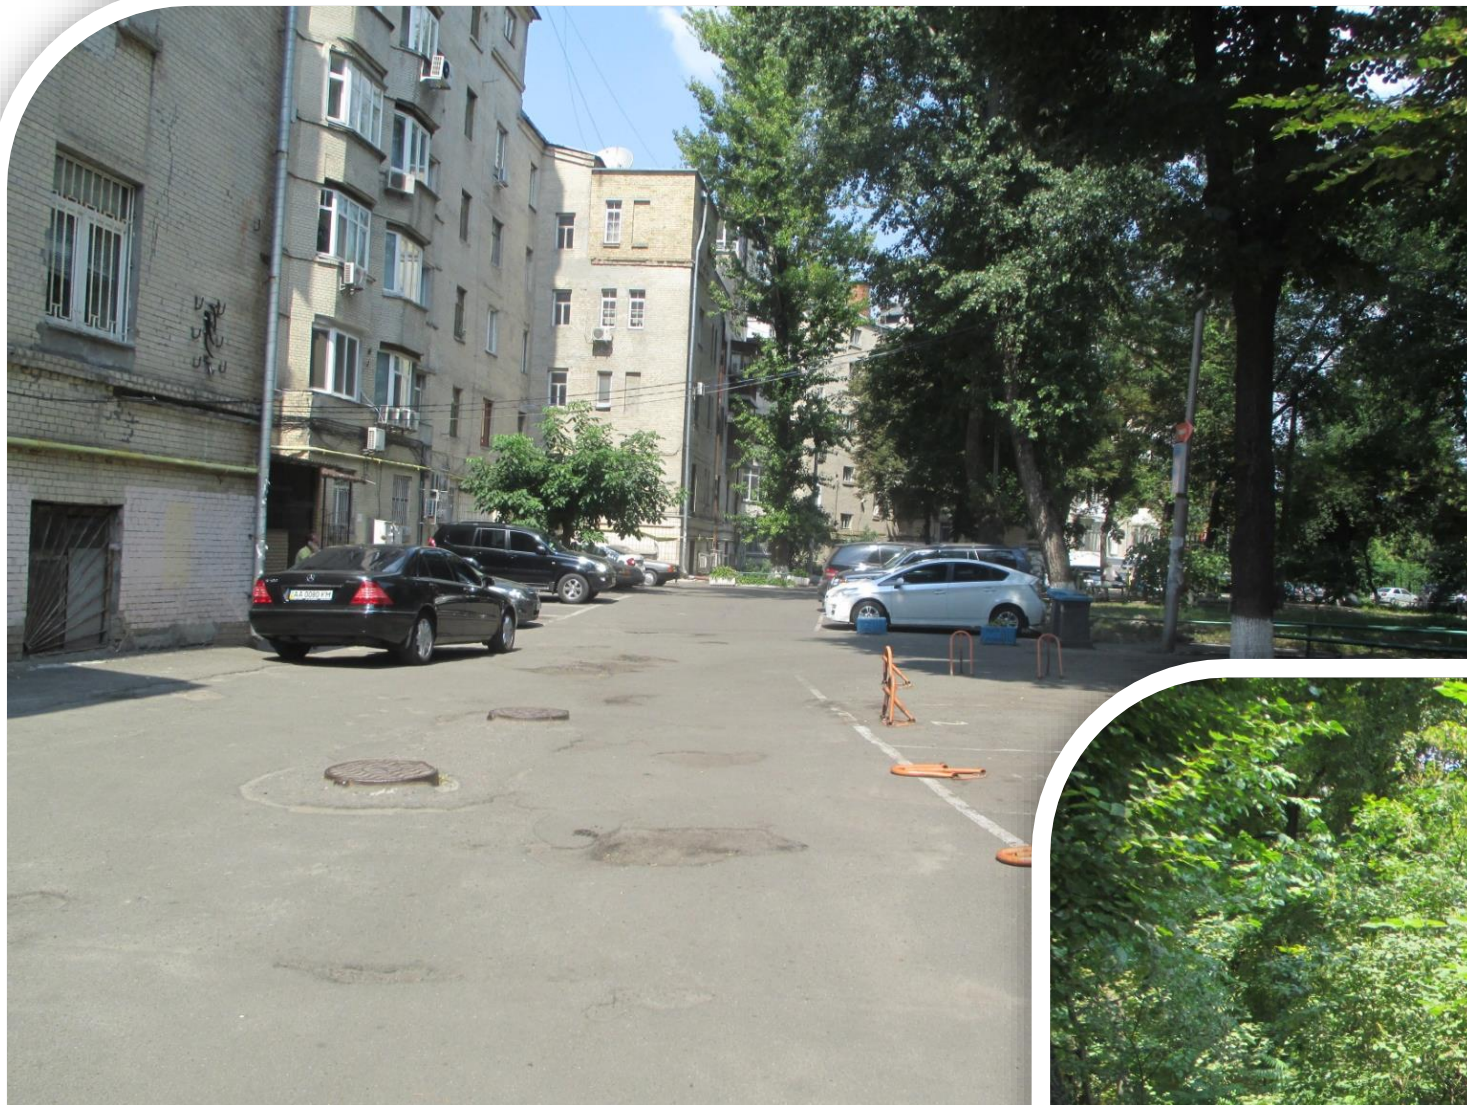



Проектні пропозиції з благоустрою прибудинкової території

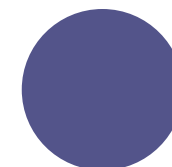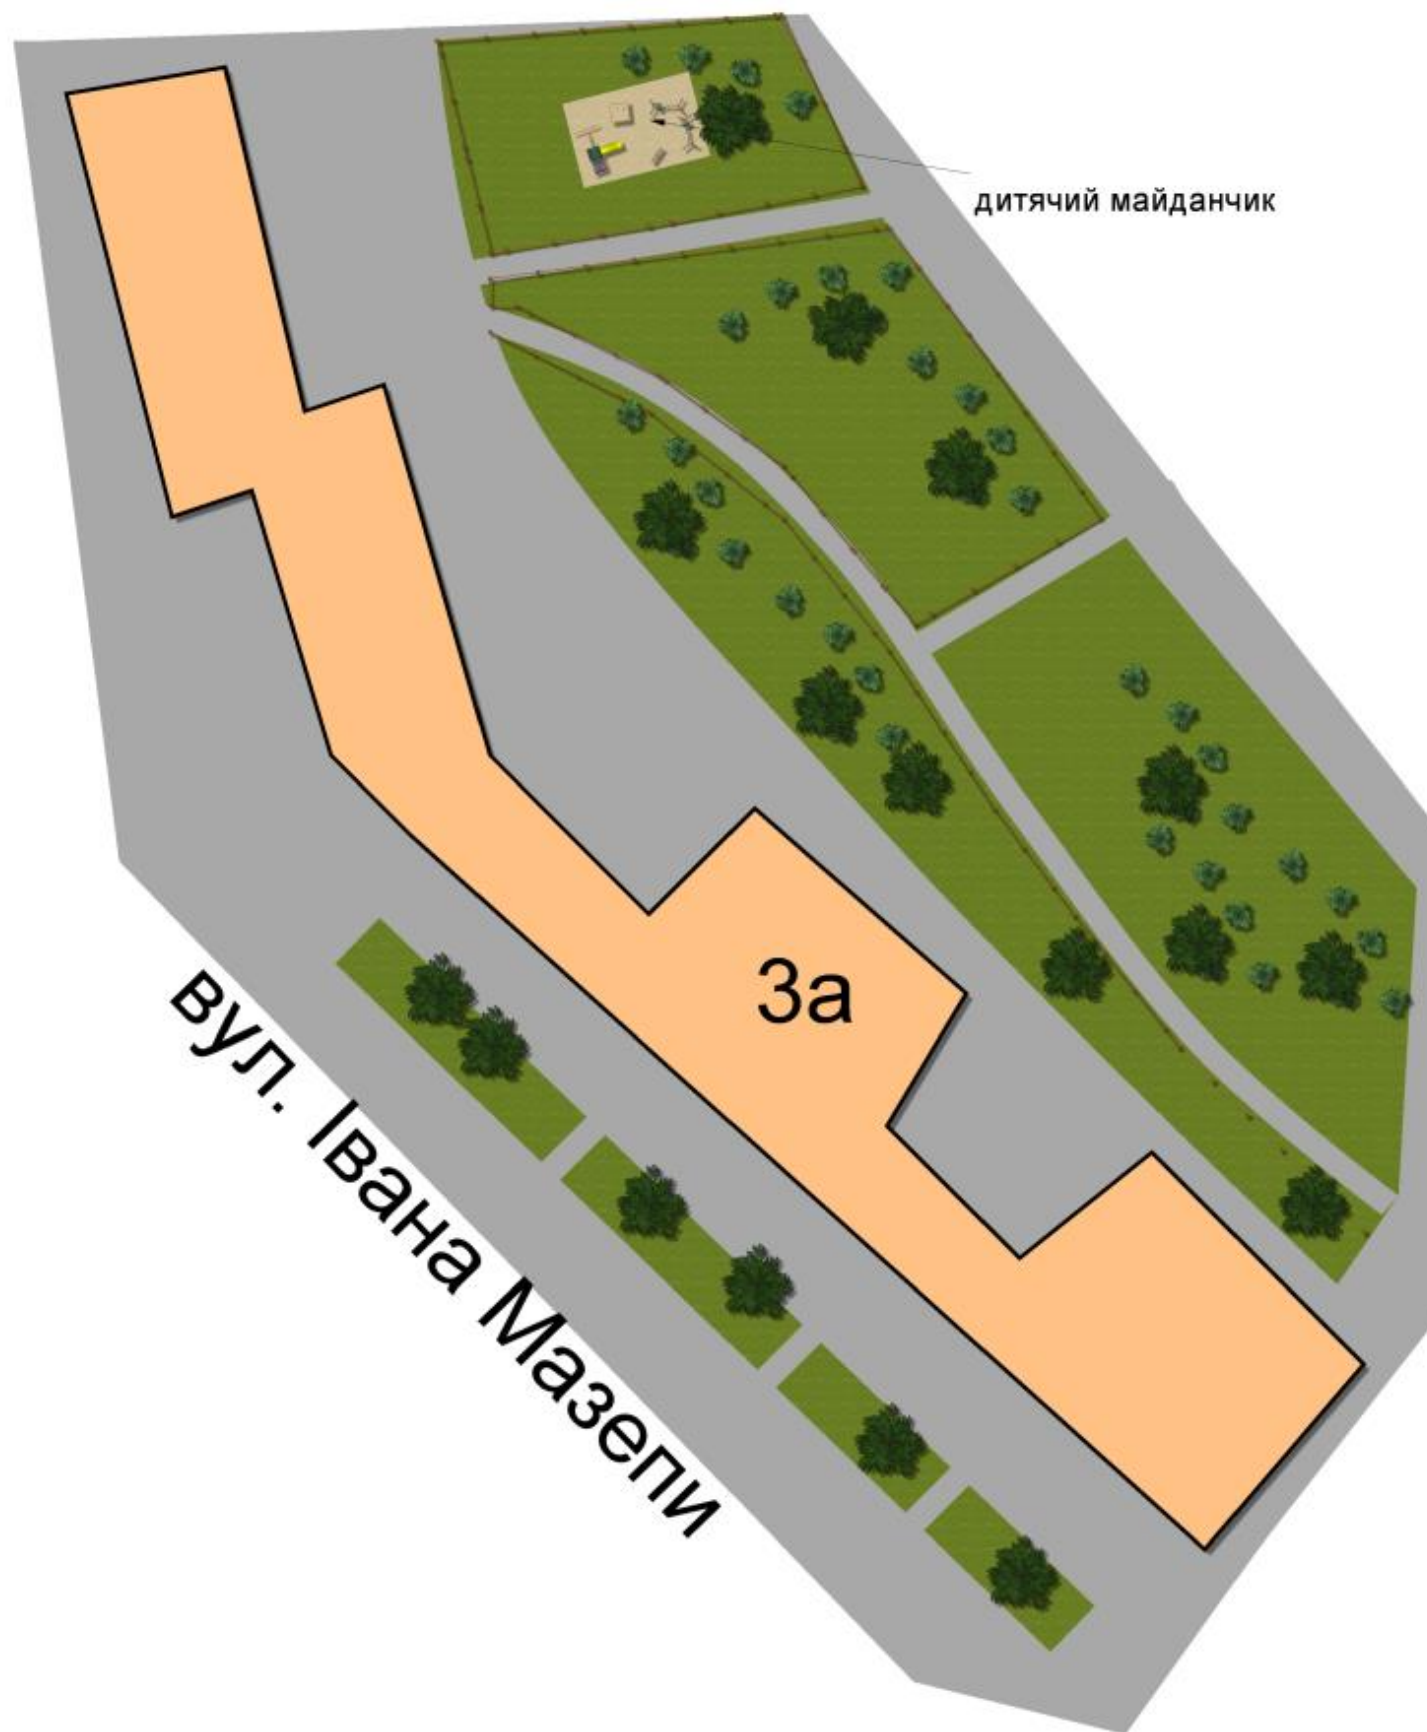

Візуалізація

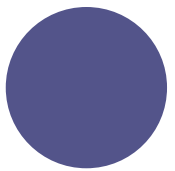

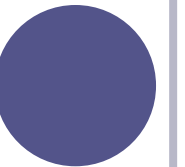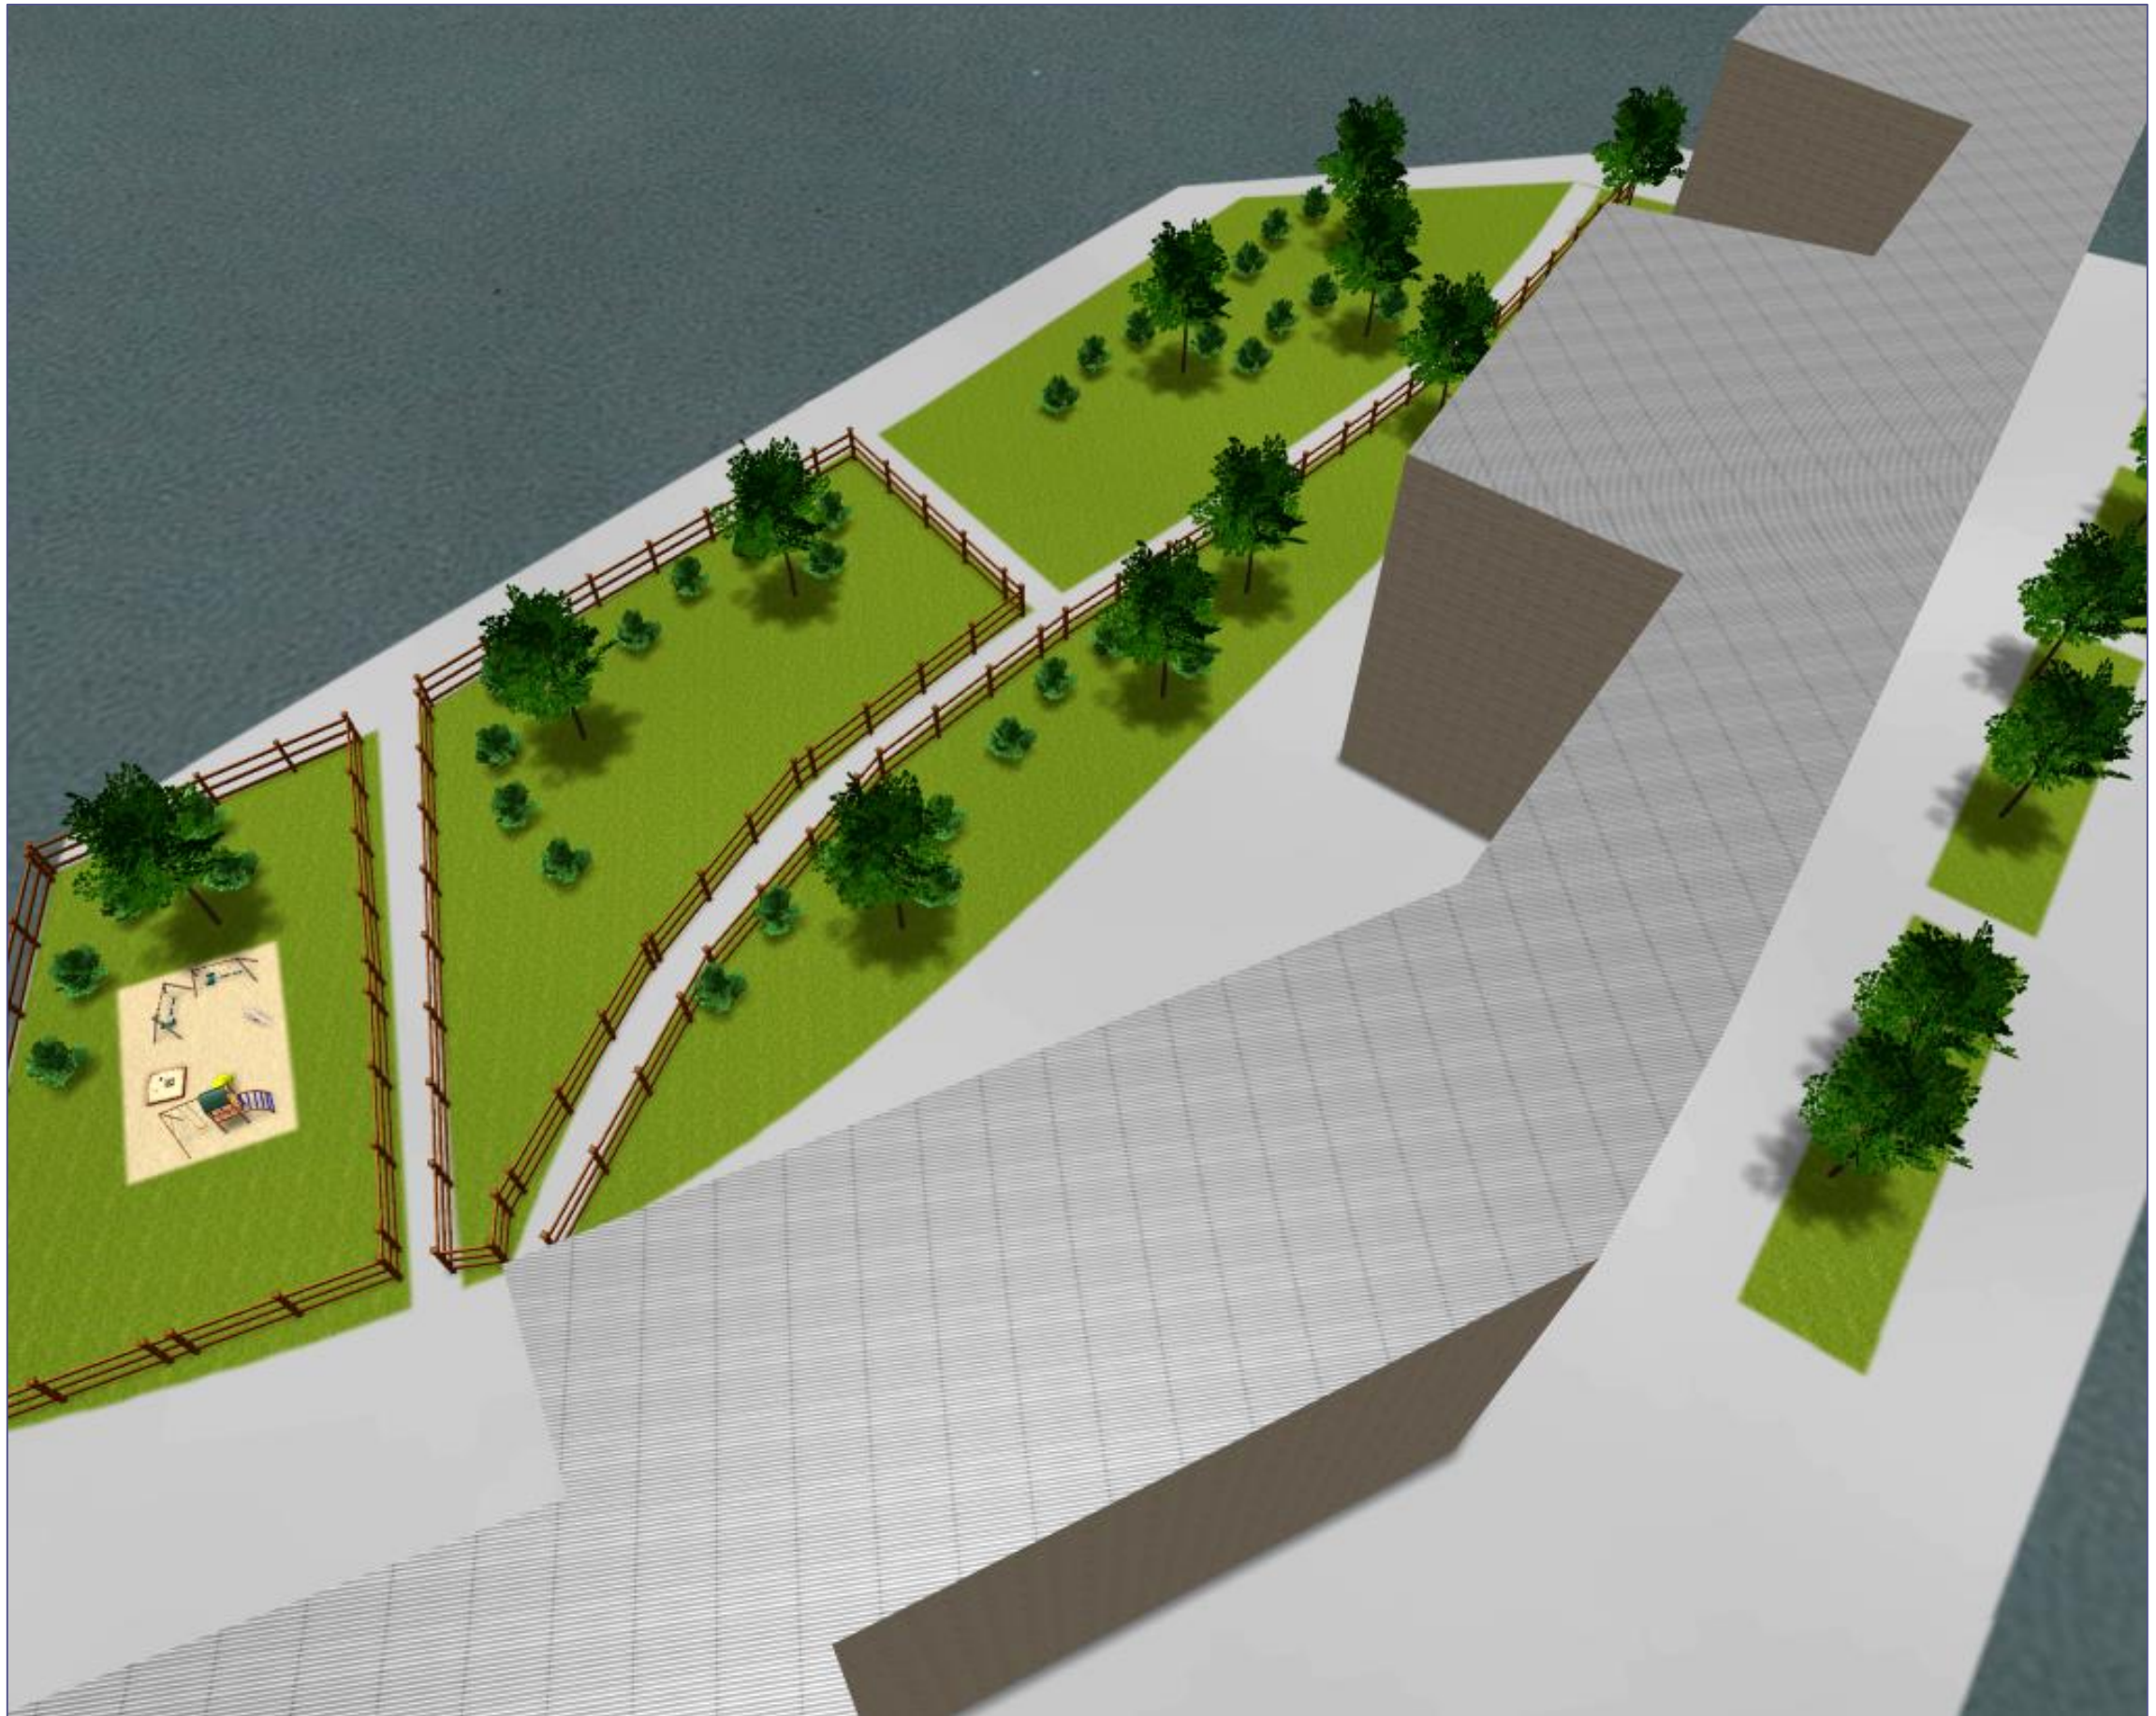

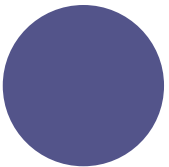

**Перелік робіт, які необхідно виконати для
втілення проектних пропозицій:**

- 1. Заміна асфальтового покриття**
- 2. Встановлення огорожі**
- 3. Влаштування газону**

