


ПЛАН ЗА ПОВЕ. ХАЛИМИ на будівлю літер " А "

по вулиці Шота Руставелі буд.№ 12/3 квартал №
району Печерський м.Київ

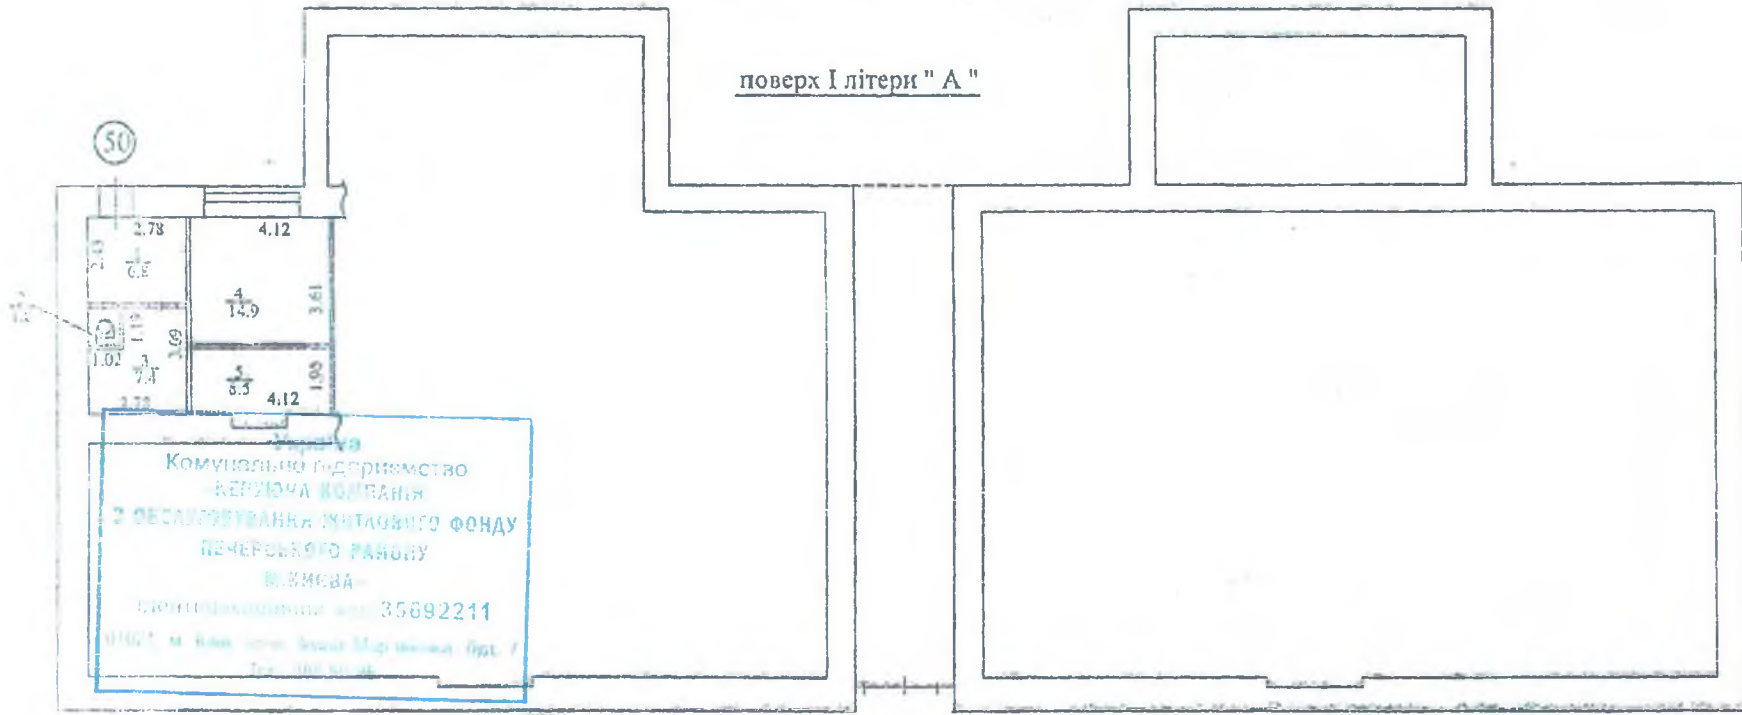

Комунальне підприємство
 КЕРІВНА КОМПАНІЯ
 З ОБСЛУГОВУВАННЯ ЖИТЛОВОГО ФОНДУ
 ПЕЧЕРЬКОГО РАЙОНУ
 В.В.М.В.А.
 Єдиний державний реєстратор код: 35692211
 01102, м. Київ вул. Шота Руставелі буд. 7
 Тел. 044 500 50 46

Генеральний директор
Генеральний директор



Масштаб 1:200

КИЇВСЬКЕ МІСЬКЕ БЮРО ТЕХНІЧНОЇ ІНВЕНТАРИЗАЦІЇ ТА РЕЄСТРАЦІЇ ПРАВА ВЛАСНОСТІ НА ОБ'ЄКТИ НЕРУХОМОГО МАЙНА		
НАЧАЛЬНИК БЮРО	<i>[Signature]</i>	СЕНЦУК
СКЛАВ ІНЖЕНЕР	<i>[Signature]</i>	Філімоньна
ПЕРЕВІРИВ ВРИГАДИР	<i>[Signature]</i>	Чехівська
ДАТА ВИКОНАННЯ	30.10.2013	