

ПЛАН

Дошкільний навчальний заклад

(приміщення)


вулиця Анрі Барбюса будинок №5-А

місто (селище, село) м. Київ

район Печерський

Масштаб 1: 200

поверх 1 літ. "А"

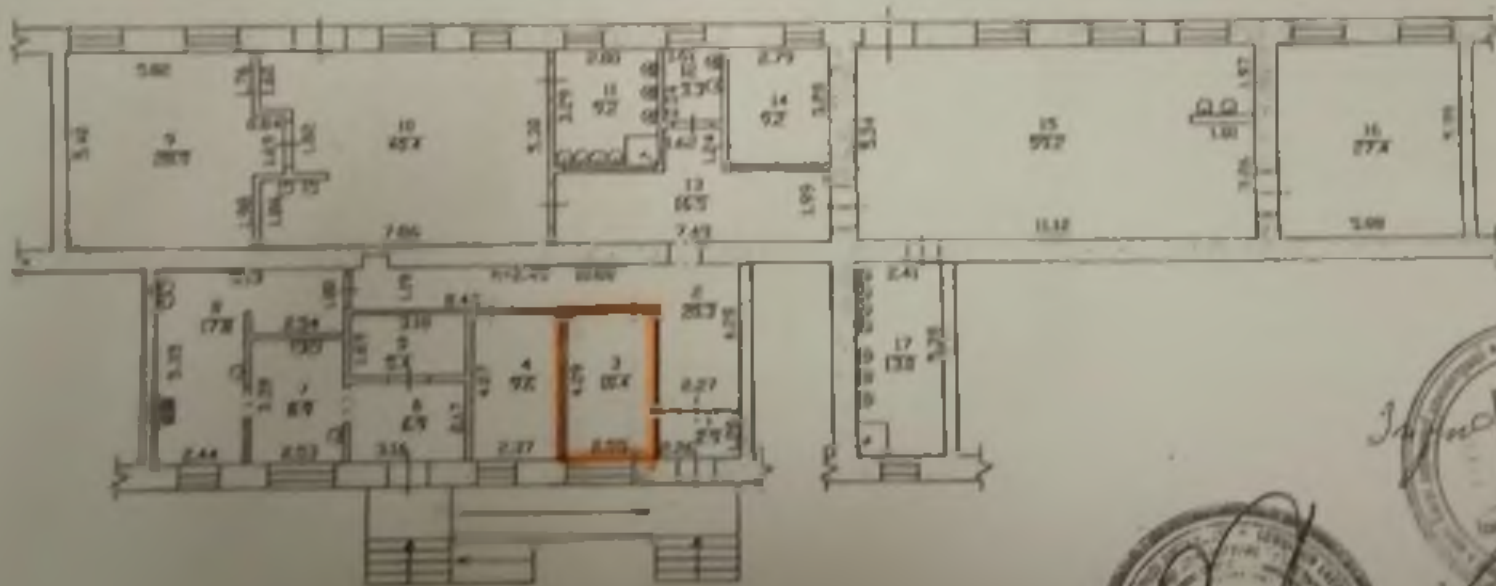

Примітка: Об'єкт наданий до вжитку в експлуатацію.

Виконав

Іваненко О. Ю.





УКРАЇНА

ПЕЧЕРСЬКА РАЙОННА В МІСТІ КИЄВІ
ДЕРЖАВНА АДМІНІСТРАЦІЯ
УПРАВЛІННЯ ОСВІТИ ТА ІННОВАЦІЙНОГО РОЗВИТКУ

ЗАКЛАД ДОШКІЛЬНОЇ ОСВІТИ № 48







